
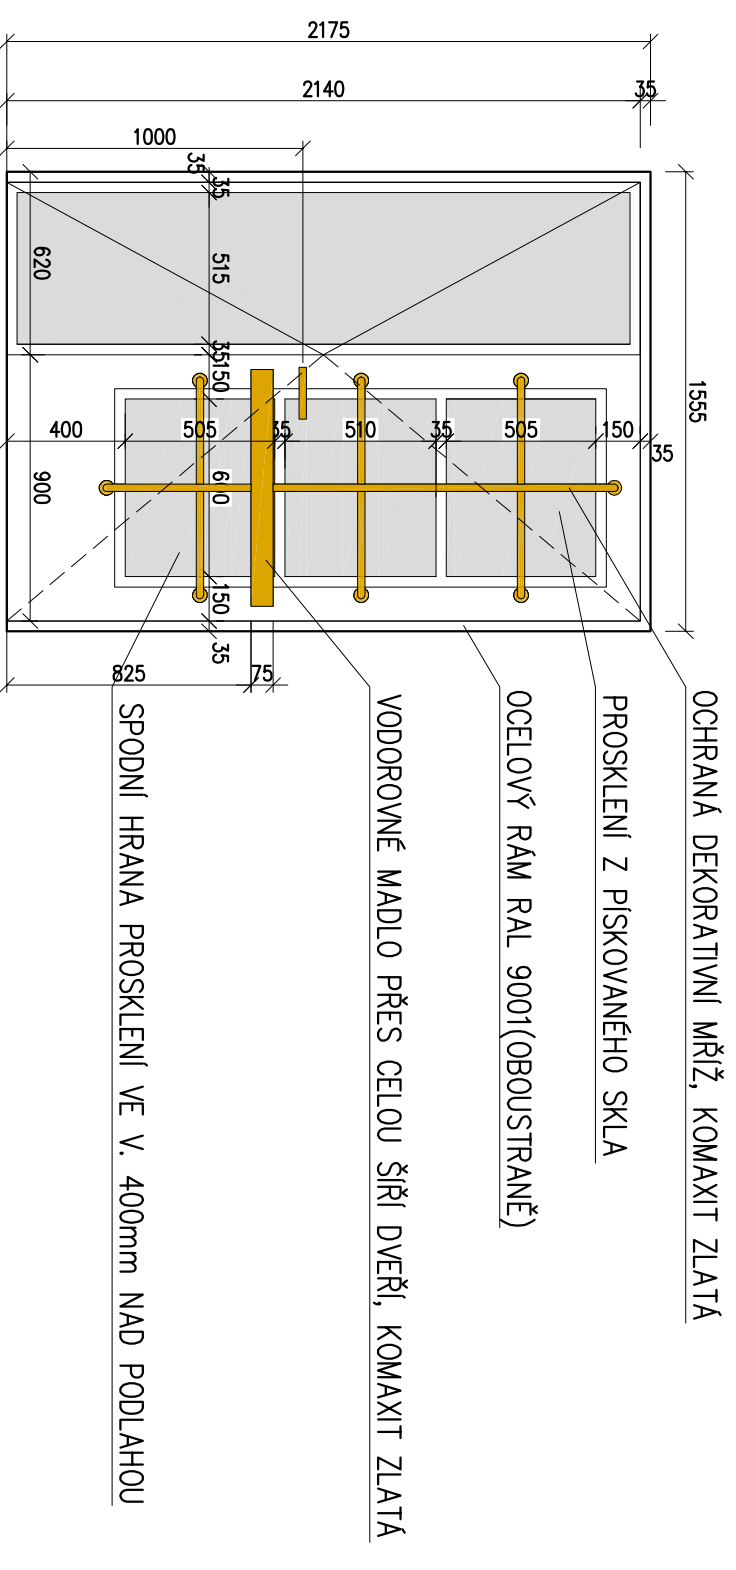


## VSTUP PRO IMOBILNÍ – VSTUPNÍ OCELOVÉ DVEŘE Č.P.01

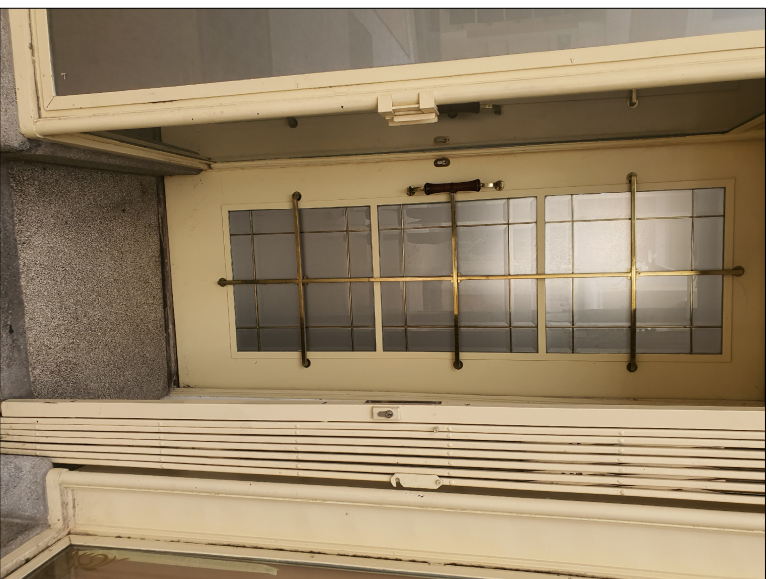

REFERENČNÍ DVEŘNÍ VÝPLŇ  
 POUŽITO U STÁVAJÍCÍCH DVEŘNÍCH KŘÍDEL  
 V PASÁŽI, MEZI VEŘEJNÝM A SOUKROMÝM PROSTOREM

ZODPOV. PROJEKTANT	VYPRACOVAL	HL. INŽ. PROJEKTU	
ING. V. MEDUNA	ING. ARCH. K. ROTHANZL	ING. ARCH. K. ROTHANZL	
INVESTOR : ROZVOJOVÝ FOND PARDUBICE a.s., třída Míru 90, Pardubice, PSČ 530 02			RIEGROVA 733, PARDUBICE 533 51 ROTHANZL@STUDIO78CZ TEL.: 777 80 50 47
STAVBA NOVÉ INFOCENTRUM MĚSTA PARDUBICE REKONSTRUKCE NEBYT. PROSTORU Č.60/111 TRÍDA MÍRU Č.P. 60, PARDUBICE 530 02 ARCHITEKTONICKO-STAVEBNÍ ŘEŠENÍ		FORMÁT A4 DATUM 1. 2022 STUPEŇ DPS ČÍS. ZAKÁZKY 28_08_2021	MĚŘÍTKO 1:25 ČÍS. VÝKRESU D.1.1.07
OBSAH		ROZKRES NOVÝCH VSTUPNÍCH DVEŘÍ Č.P. 01	